SCHEMA ELECTRISCHE INSTALLATIE
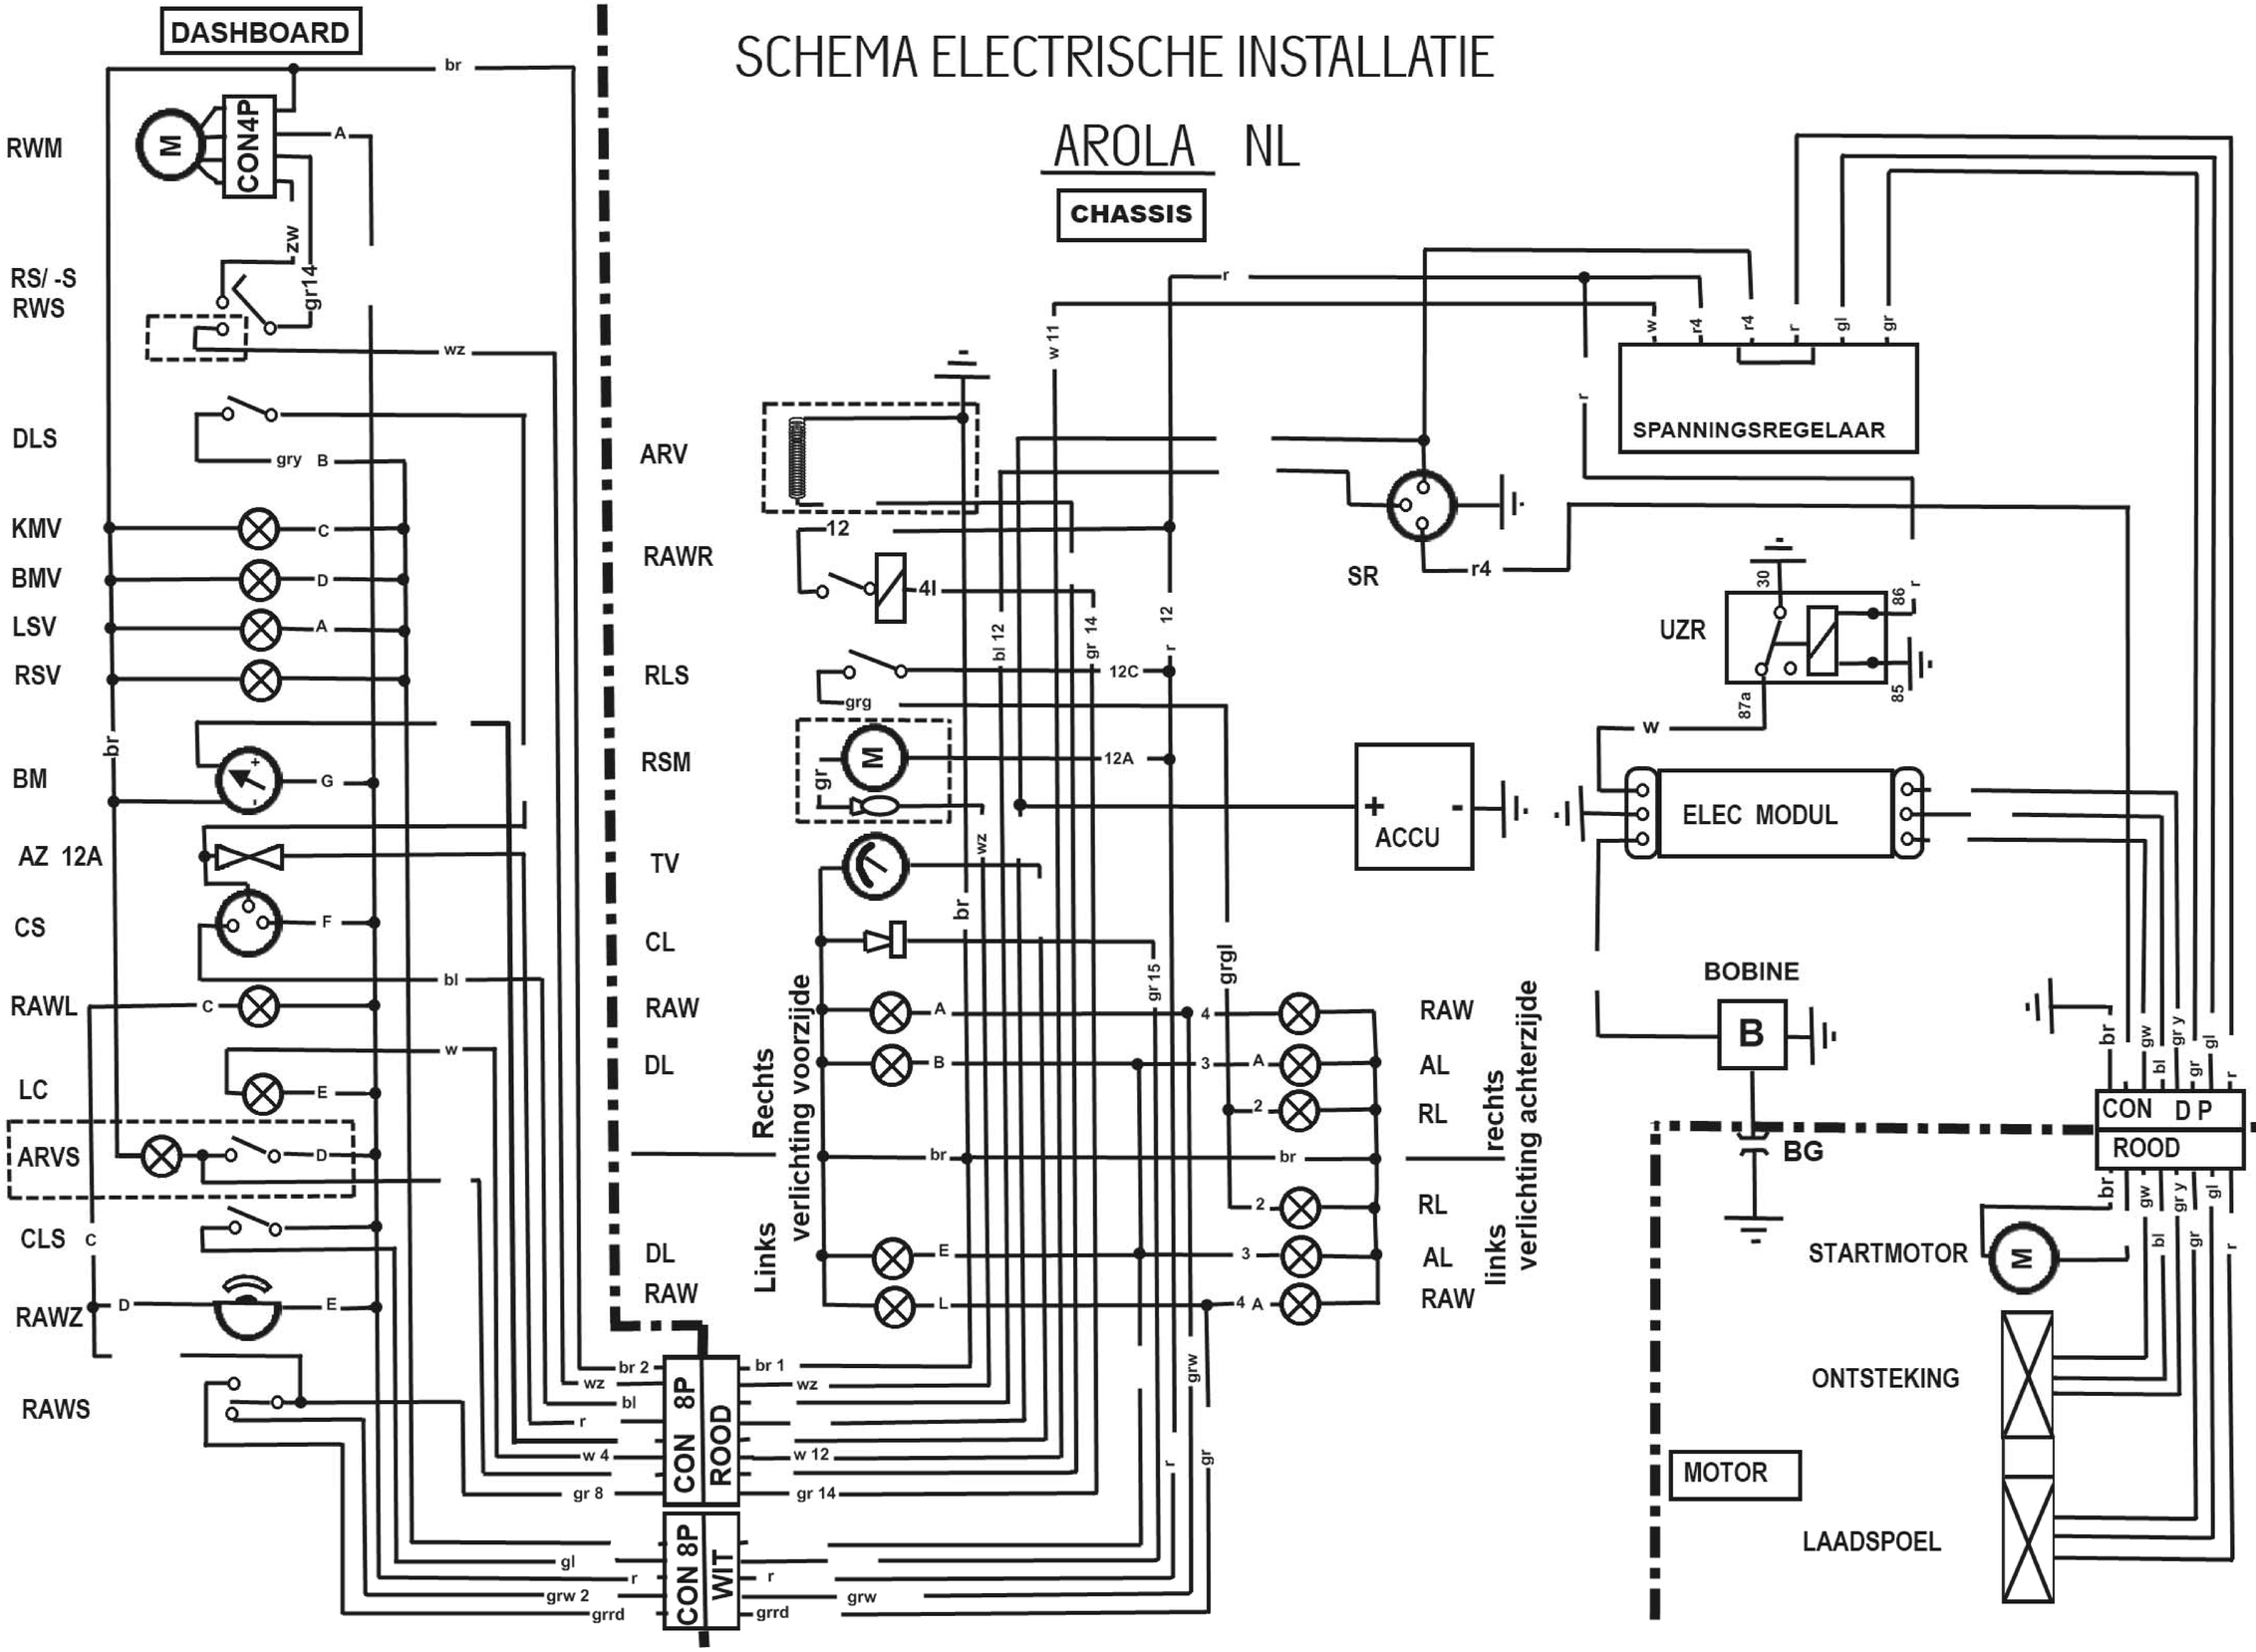
AROLA NL